GRID LOCATION	
	15-16/A.
	</<U2
	13-16/A.

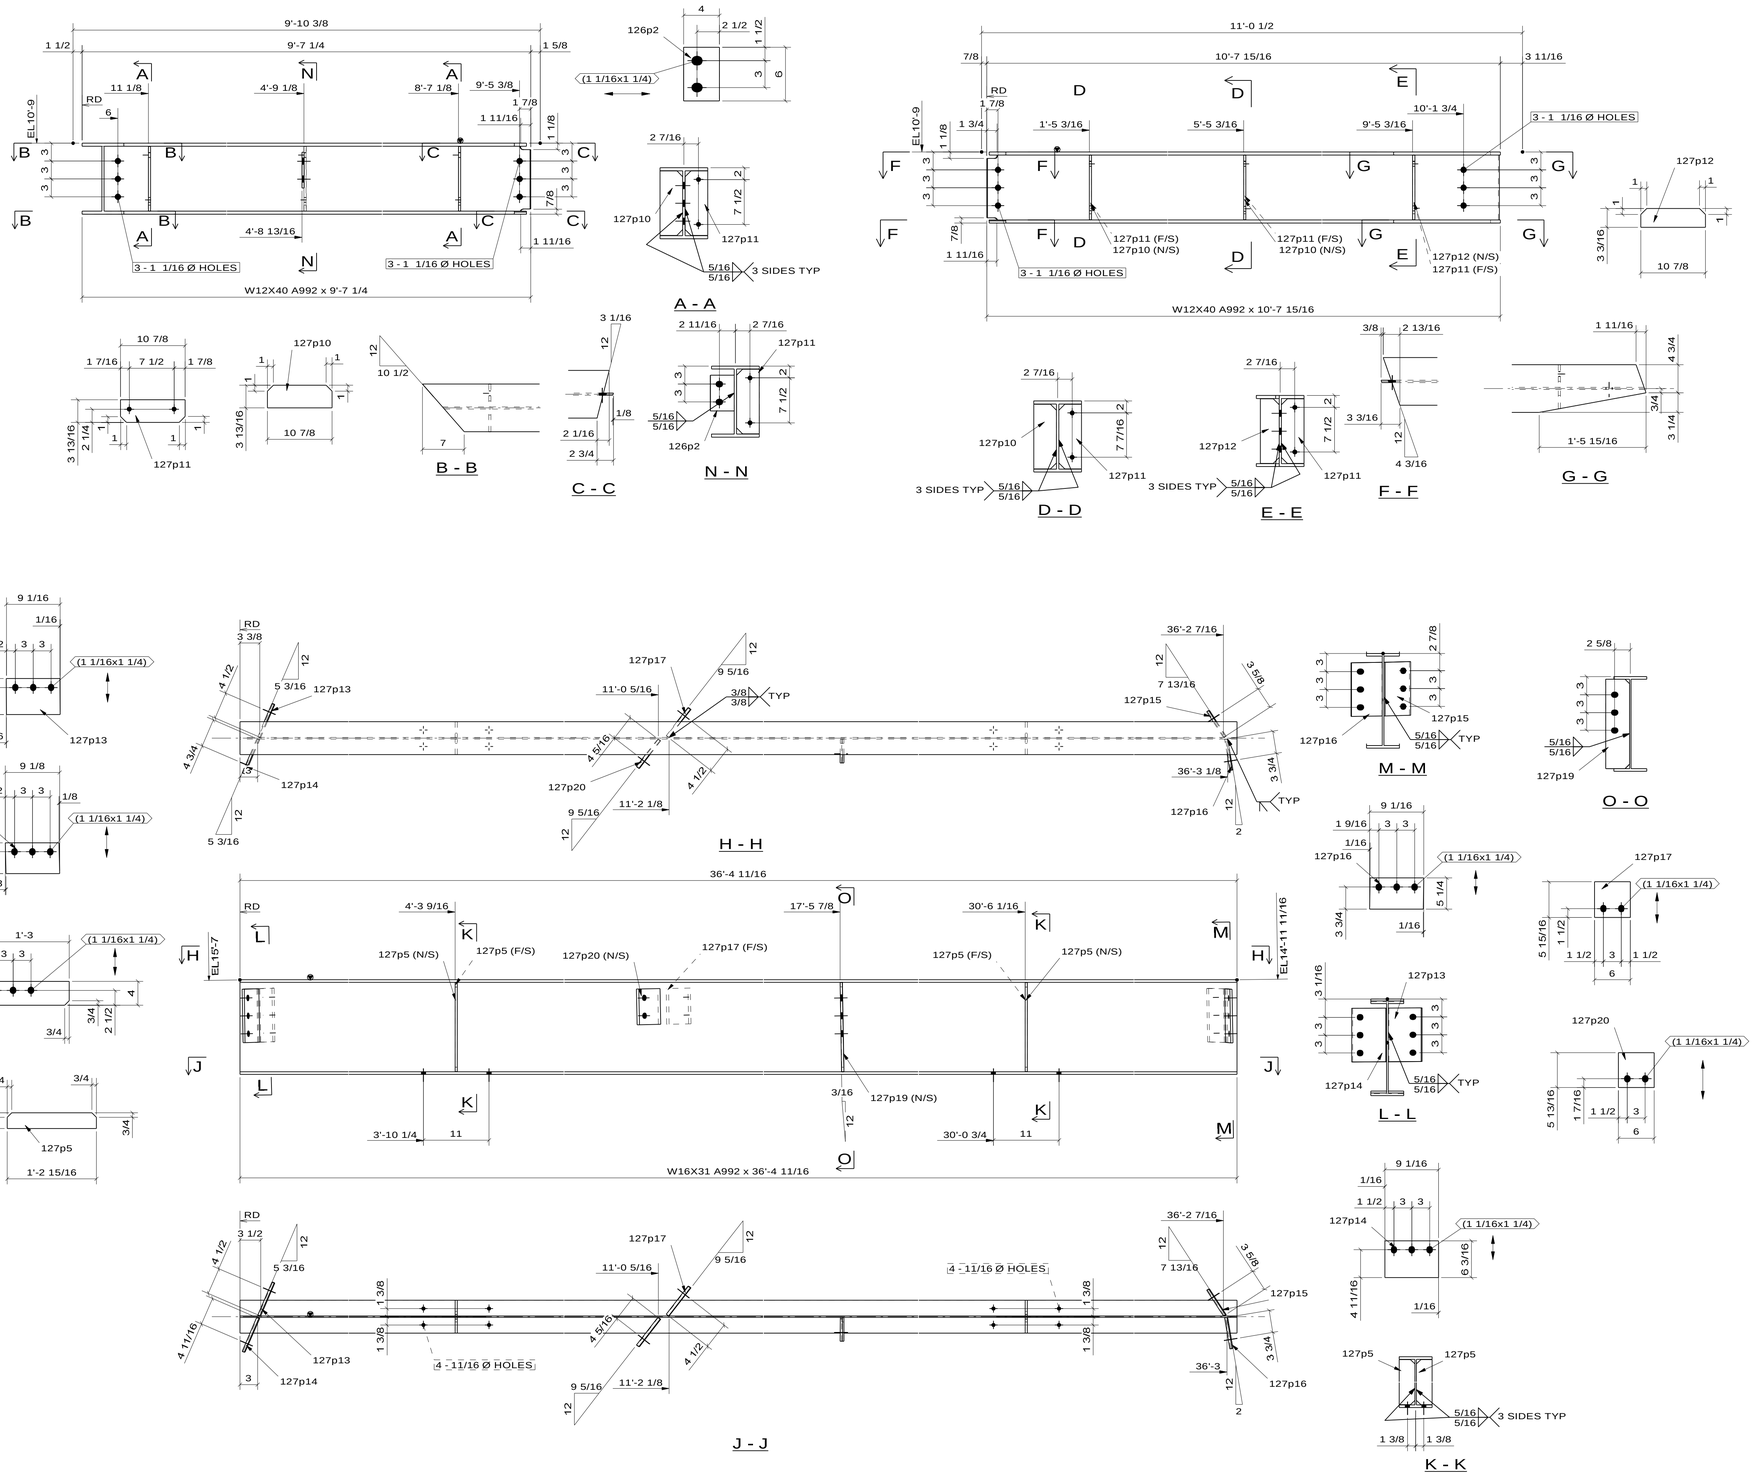

BILL OF MATERIAL

Seq.	Piece Mark	Ass'y Mark	Quantity Total	Description	Length Ft. In.	Mat'l Specification	Remarks	Wt. Unit	Wt. Ttl.
			ONE	W12X40	9'-7 1/4	A992			
	126p2		1	PL3/8X4	0'-6	A36			
	127p10		2	PL3/8X3 13/16	0'-10 7/8	A36			
	127p11		3	PL3/8X3 13/16	0'-10 7/8	A36			
			3	1 Ø A490N	2 1/2				
			3	1 Ø A490N	2 1/2				
			ONE	W12X40	10'-7 15/16	A992			
	127p10		2	PL3/8X3 13/16	0'-10 7/8	A36			
	127p11		3	PL3/8X3 13/16	0'-10 7/8	A36			
	127p12		1	PL3/8X3 3/16	0'-10 7/8	A36			
			3	1 Ø A490N	2 1/2				
			3	1 Ø A490N	2 1/2				
			ONE	W16X31	36'-4 11/16	A992			
	127p5		4	PL3/8X2 5/8	1'-2 15/16	A36			
	127p13		1	PL3/8X6	0'-9 1/16	A36			
	127p14		1	PL3/8X6 3/16	0'-9 1/16	A36			
	127p15		1	PL3/8X5 1/8	0'-9 1/8	A36			
	127p16		1	PL3/8X5 1/4	0'-9 1/16	A36			
	127p17		1	PL1/2X5 15/16	0'-6	A36			
	127p19		1	PL3/8X4	1'-3	A36			
	127p20		1	PL1/2X5 13/16	0'-6	A36			

FOR FIELD USE