GRID LOCATION
</U2
</U2>
9/B-A

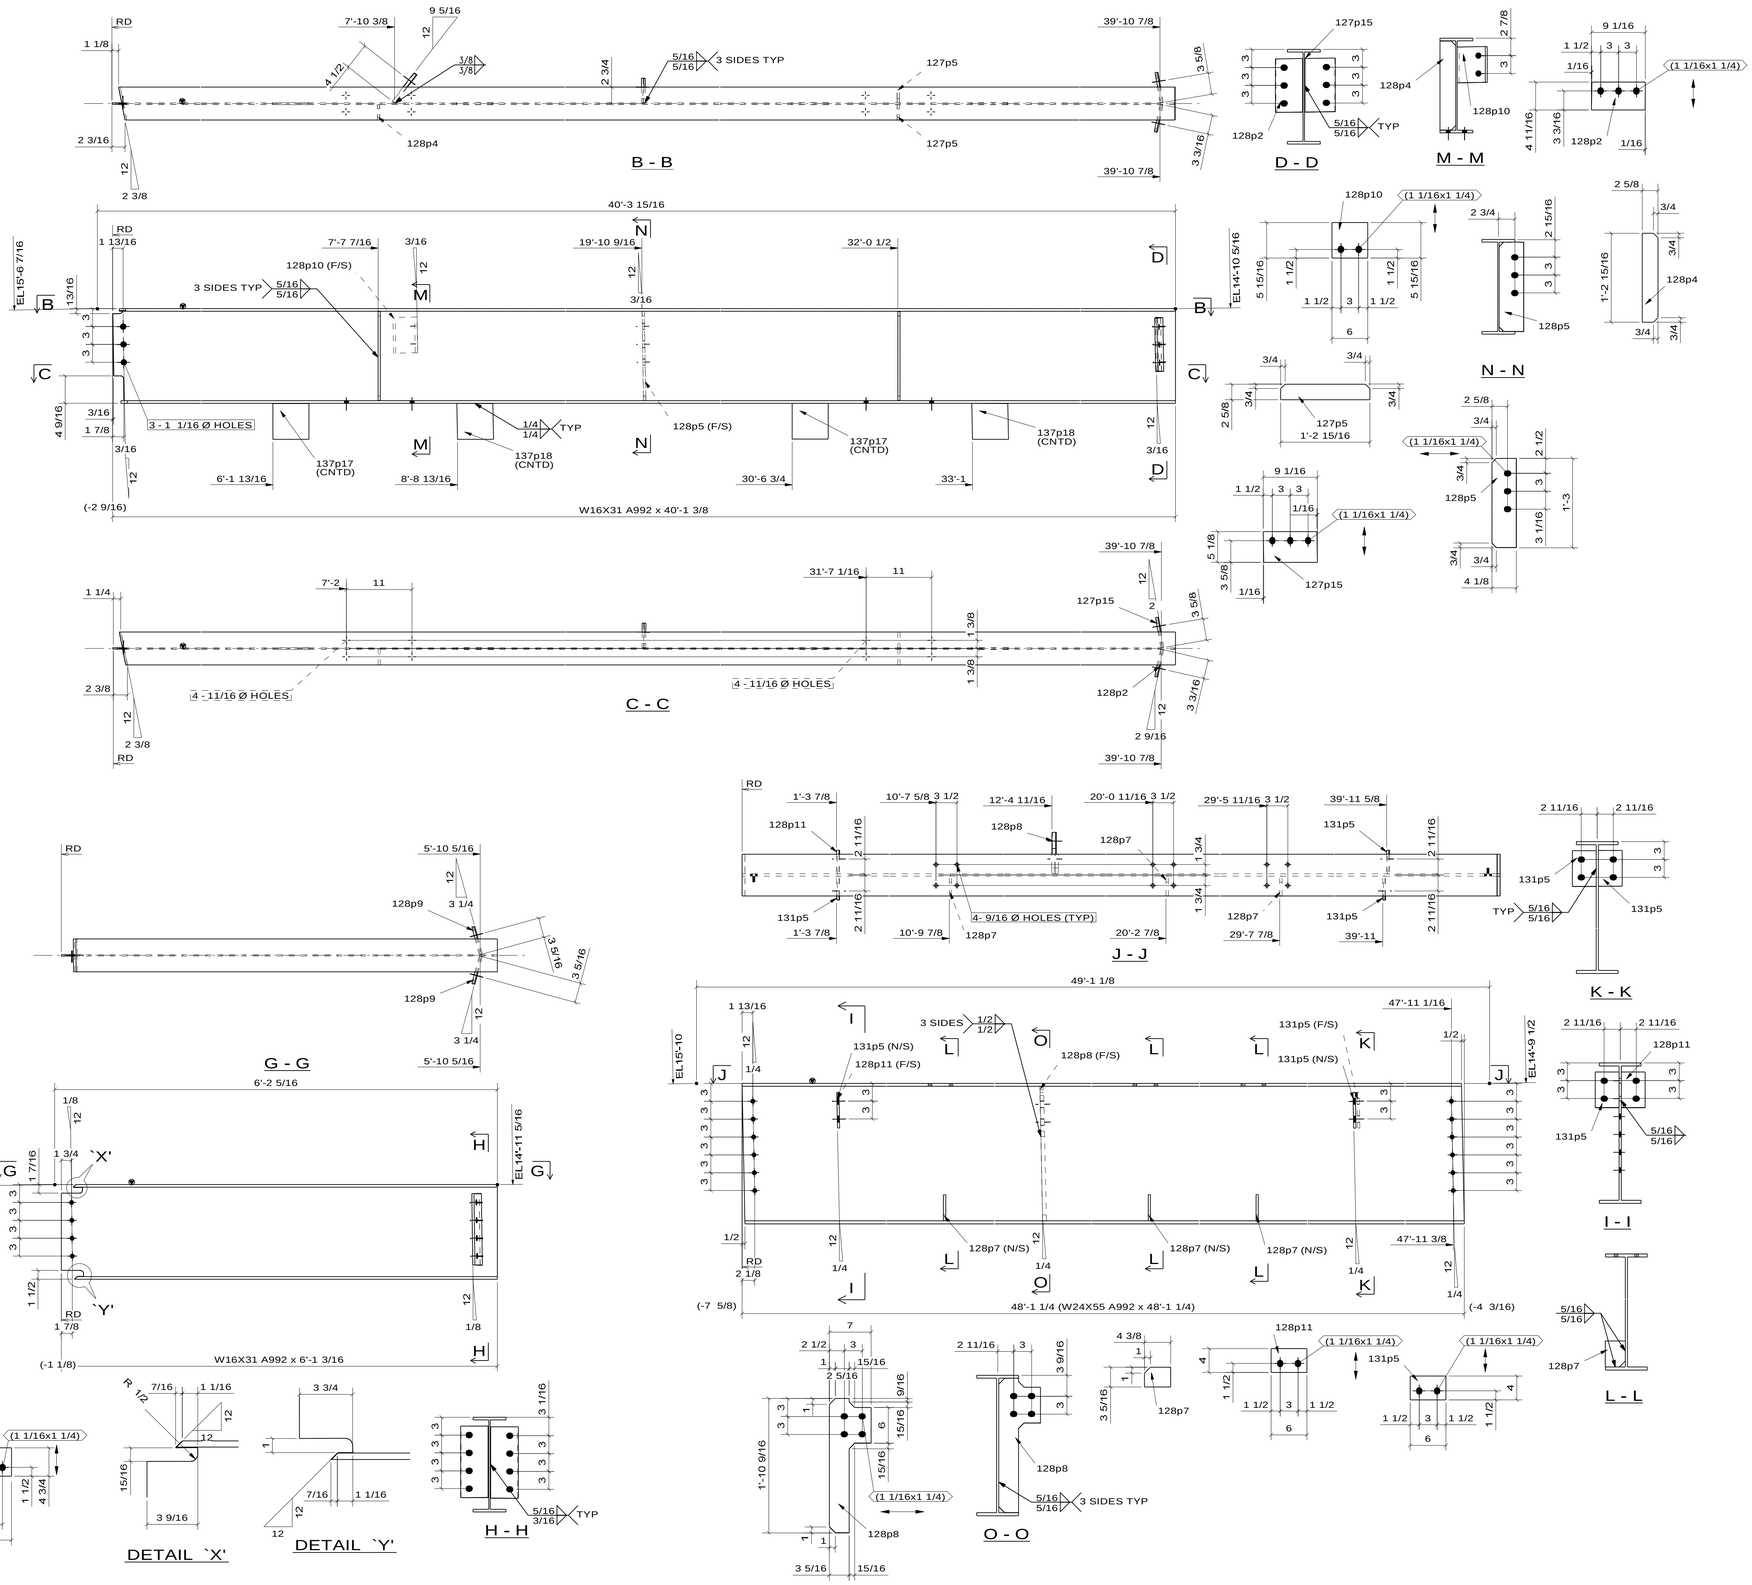

BILL OF MATERIAL

Seq.	Piece Mark	Ass'y Mark	Quantity Total	Description	Length Ft. In.	Mat'l Specification	Remarks	Wt. Unit	Wt. Ttl.
			ONE	W16X31	40'-1 3/8	A992			
	127p5		2	PL3/8X2 5/8	1'-2 15/16	A36			
	127p15		1	PL3/8X5 1/8	0'-9 1/16	A36			
	128p2		1	PL3/8X4 11/16	0'-9 1/16	A36			
	128p4		1	PL3/8X2 5/8	1'-2 15/16	A36			
	128p5		1	PL3/8X4 1/8	1'-3	A36			
	128p10		1	PL1/2X5 15/16	0'-6	A36			
	137p17		2	PL3/8X6	0'-6 1/16	A36	PM		
	137p18		2	PL3/8X6	0'-6 3/16	A36	PM		
			3	1 Ø A490N	2 1/4				
			ONE	W16X31	6'-1 3/16	A992			
	128p9		2	PL3/8X4 3/4	1'-0	A36			
			4	3/4 Ø A490SC	2				
			ONE	W24X55	48'-1 1/4	A992	c=1 1/4"		
	128p7		3	PL3/8X3 5/16	0'-4 3/8	A36			
	128p8		1	PL5/8X7	1'-10 9/16	A36			
	128p11		1	PL3/8X4	0'-6	A36			
	131p5		3	PL3/8X4	0'-6	A36			
			12	3/4 Ø A325N	2				

FOR FIELD USE

FABRICATION DETAILS OF BEAM

1 1/4 CAMBER