GRID LOCATION
4/B-A
5/B-A
8/B-A.7

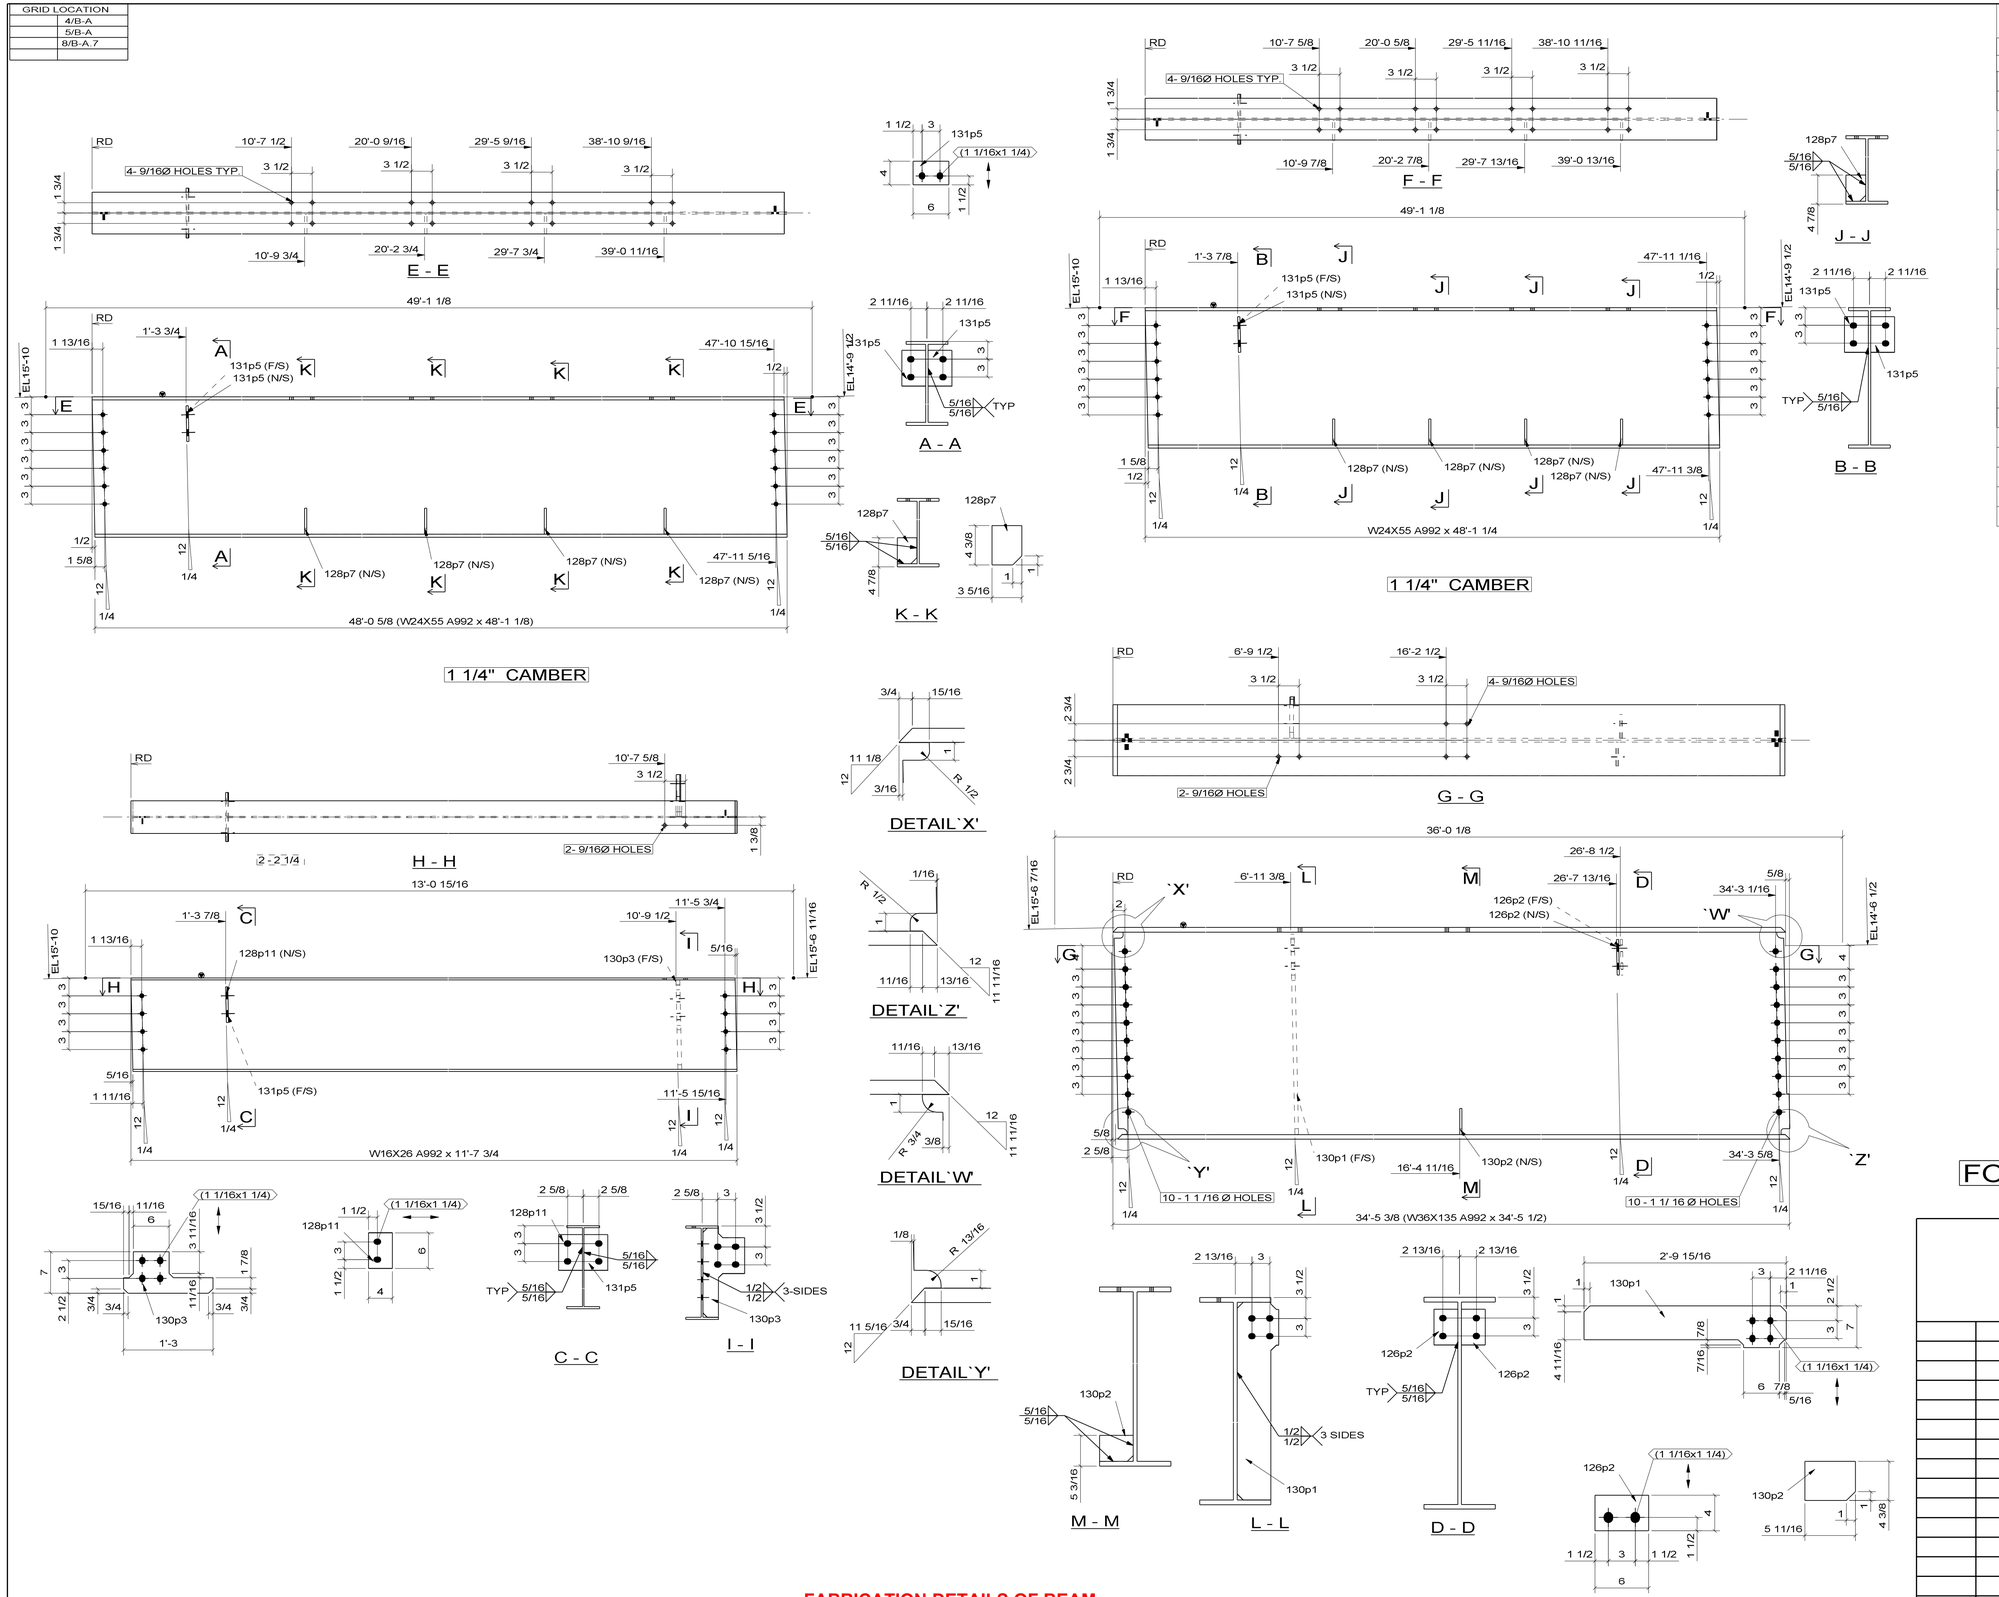

BILL OF MATERIAL

Seq.	Piece Mark	Ass'y Mark	Quantity Total	Description	Length Ft. In.	Mat'l Specification	Remarks	Wt. Unit	Wt. Ttl.
			ONE	W24X55	48'-1 1/8	A992	c=1 1/4		
	128p7		4	PL3/8X3 5/16	0'-4 3/8	A36			
	131p5		2	PL3/8X4	0'-6	A36			
			12	3/4 Ø A325N	2				
			ONE	W24X55	48'-1 1/4	A992	c=1 1/4		
	128p7		4	PL3/8X3 5/16	0'-4 3/8	A36			
	131p5		2	PL3/8X4	0'-6	A36			
			12	3/4 Ø A325N	2				
			ONE	W16X26	11'-7 3/4	A992			
	128p11		1	PL3/8X4	0'-6	A36			
	130p3		1	PL5/8X7	1'-3	A36			
	131p5		1	PL3/8X4	0'-6	A36			
			8	3/4 Ø A325N	2				
			ONE	W36X135	34'-5 1/2	A992			
	126p2		2	PL3/8X4	0'-6	A36			
	130p1		1	PL5/8X7	2'-9 15/16	A36			
	130p2		1	PL3/8X4 3/8	0'-5 11/16	A36			
			10	1 Ø A490SC	2 3/4				
			10	1 Ø A490SC	2 3/4				

FOR FIELD USE

FABRICATION DETAILS OF BEAM