GRID LOCATION
14/B-A
15-16/A.
13-14/A.

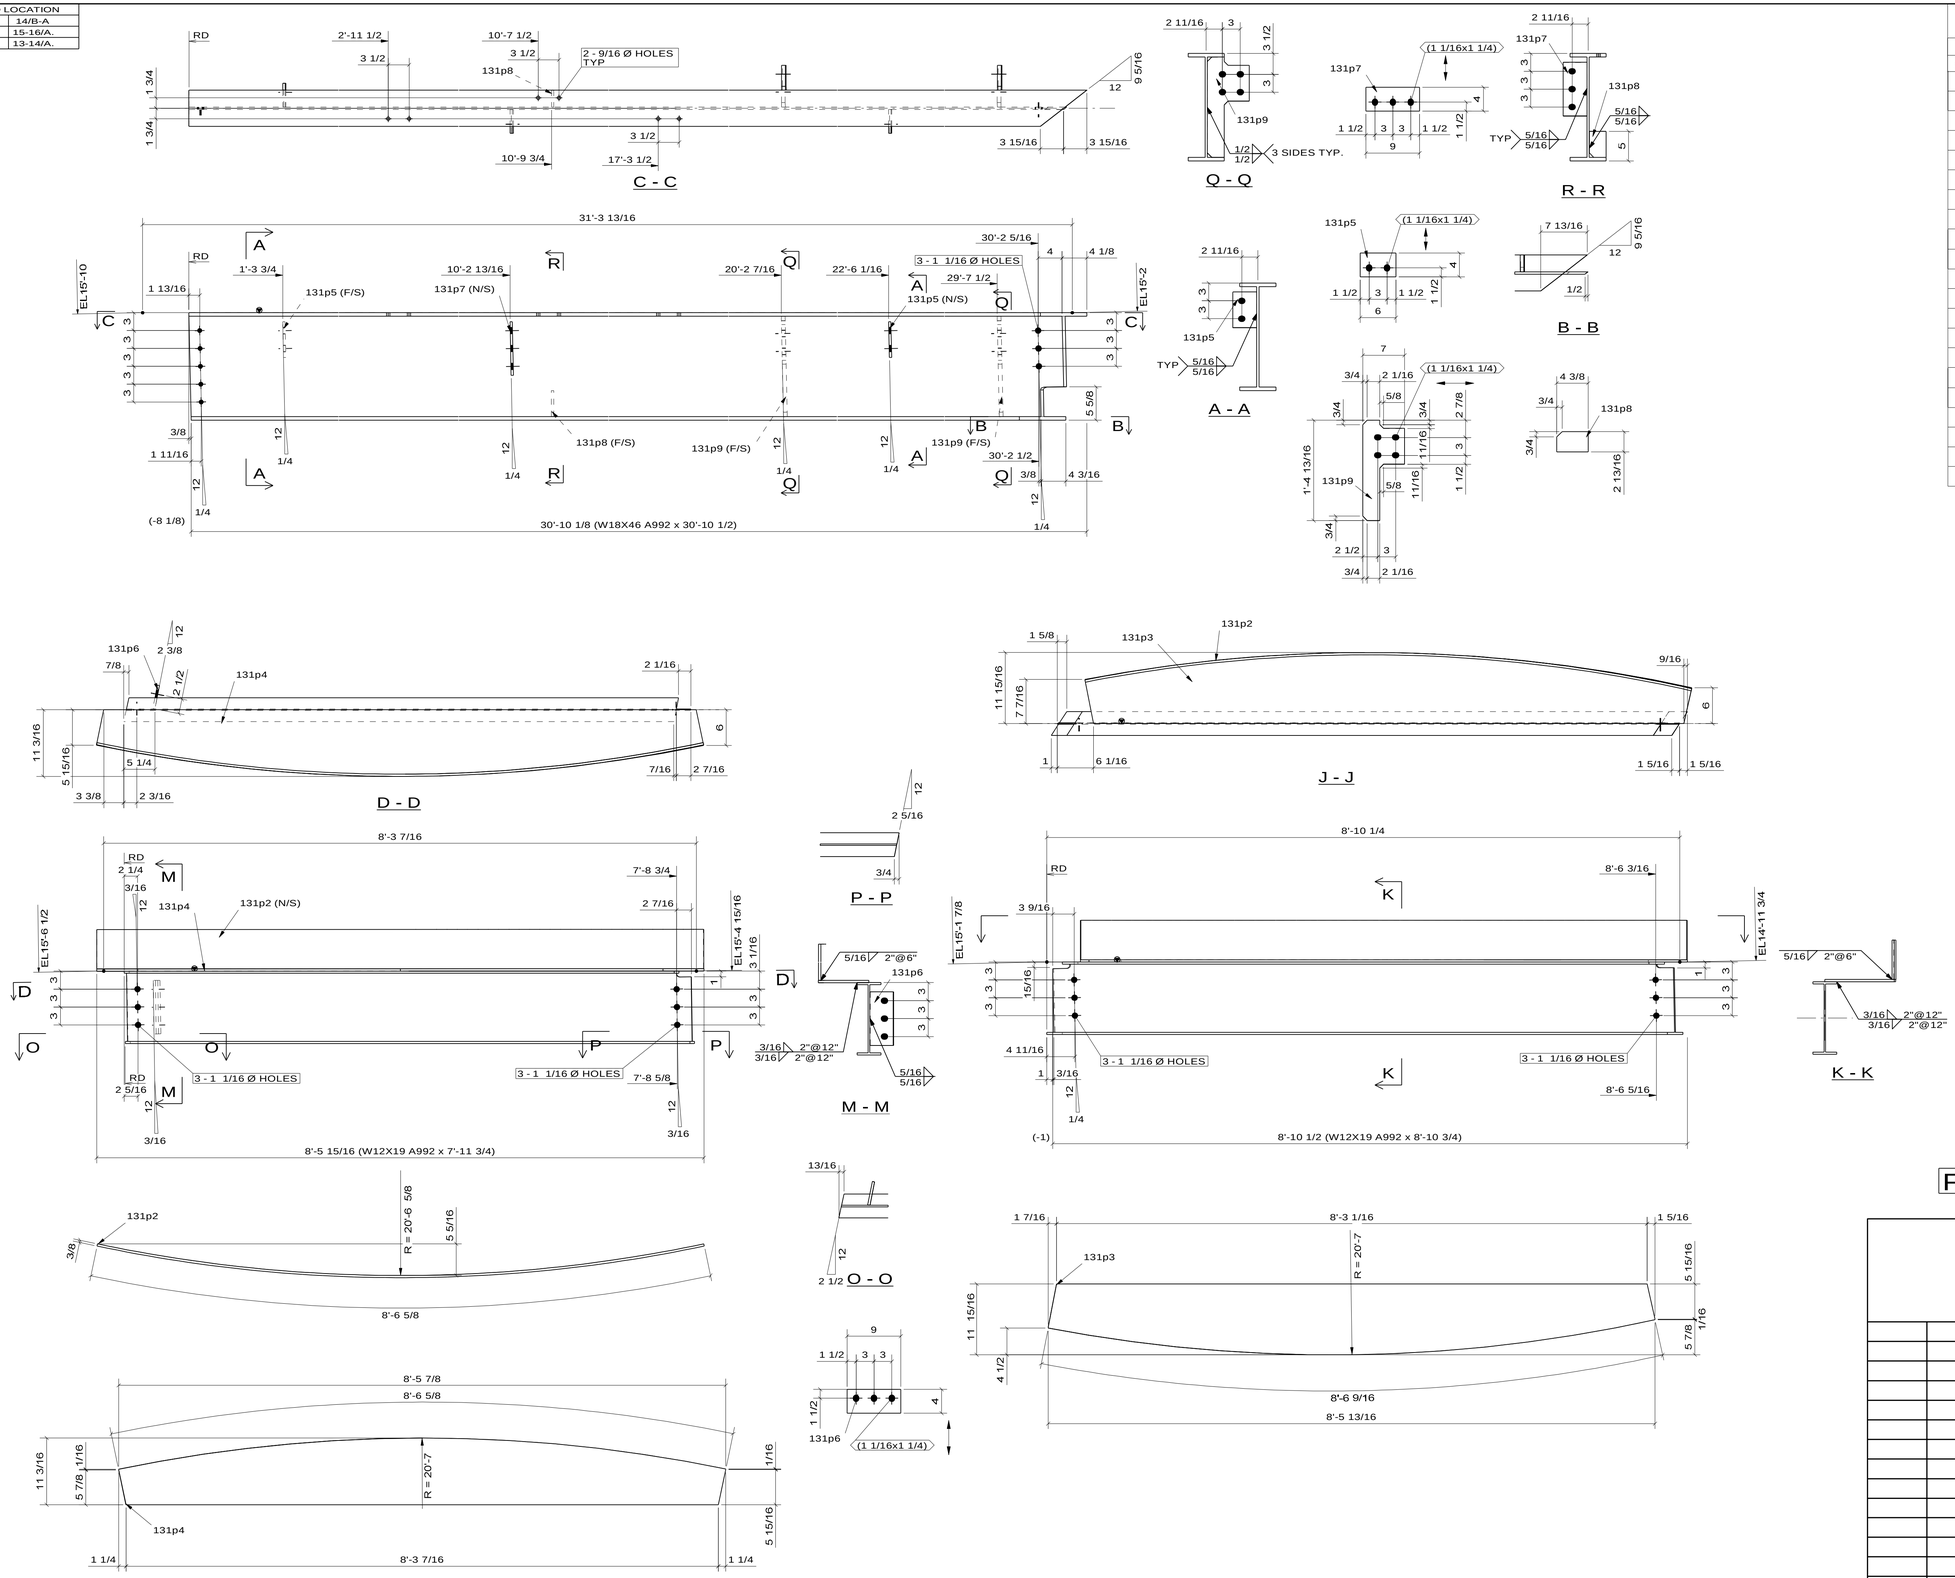

BILL OF MATERIAL

Seq.	Piece Mark	Ass'y Mark	Quantity Total	Description	Length Ft. In.	Mat'l Specification	Remarks	Wt. Unit	Wt. Ttl.
			ONE	W18X46	30'-10 1/2	A992			
	131p5		2	PL3/8X4	0'-6	A36			
	131p7		1	PL3/8X4	0'-9	A36			
	131p8		1	PL3/8X2 13/16	0'-4 3/8	A36			
	131p9		2	PL5/8X7	1'-4 13/16	A36			
			5	3/4 Ø A325N	2				
			3	1 Ø A490N	2 1/2				
			ONE	W12X19	7'-11 3/4	A992			
	131p2		1	PL3/8X6 5/8	8'-6 5/8	A36	ROLLED		
	131p4		1	PL3/8X11 3/16	8'-5 7/8	A36			
	131p6		1	PL3/8X4	0'-9	A36			
			3	1 Ø A490N	2 1/4				
			3	1 Ø A490N	2 1/4				
			ONE	W12X19	8'-10 3/4	A992			
	131p2		1	PL3/8X6 5/8	8'-6 9/16	A36	ROLLED		
	131p3		1	PL3/8X11 15/16	8'-5 13/16	A36			
			3	1 Ø A490N	2 1/4				
			3	1 Ø A490N	2 1/4				

FOR FIELD USE

FABRICATION DETAILS OF BEAM