GRID LOCATION
15-16/A
</U2>
</<U1

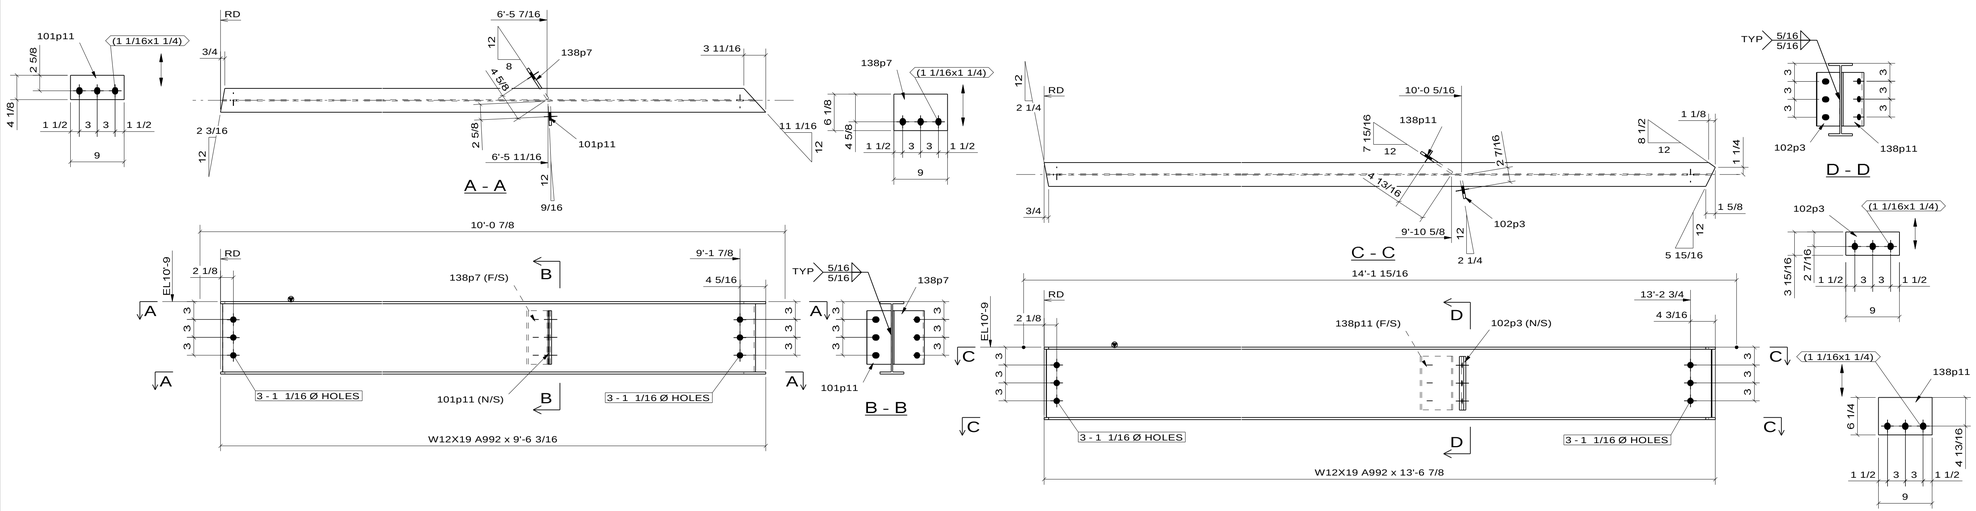

BILL OF MATERIAL

Seq.	Piece Mark	Ass'y Mark	Quantity Total	Description	Length Ft. In.	Mat'l Specification	Remarks	Wt. Unit	Wt. Ttl.
			ONE	W12X19	9'-6 3/16	A992			
	101p11		1	PL3/8X4 1/8	0'-9	A36			
	138p7		1	PL3/8X6 1/8	0'-9	A36			
			3	1 Ø A490N	2 1/4				
			3	1 Ø A490N	2 1/4				
			ONE	W12X19	13'-6 7/8	A992			
	102p3		1	PL3/8X3 15/16	0'-9	A36			
	138p11		1	PL3/8X6 1/4	0'-9	A36			
			3	1 Ø A490N	2 1/4				
			3	1 Ø A490N	2 1/4				
			ONE	W18X40	32'-10 7/16	A992			
	138p4		1	PL1/4X4	0'-4	A36	PM		
	138p5		4	PL3/8X2 13/16	1'-4 13/16	A36			
	138p6		5	PL1/2X8	1'-2	A36			
	138p9		1	PL3/8X4	1'-0	A36			
	138p10		2	PL3/8X2 13/16	1'-4 13/16	A36			
	138w4		1	HSS4X4X1/4	1'-4 1/4	A500-GR.B			
	139p2		1	PL3/8X3 7/8	1'-0 1/16	A36			
			4	5/8 Ø A325N	2 1/4				
			4	5/8 Ø A325N	2 1/4				
			4	5/8 Ø A325N	2 1/4				
			4	5/8 Ø A325N	2 1/4				
			4	5/8 Ø A325N	2 1/4				

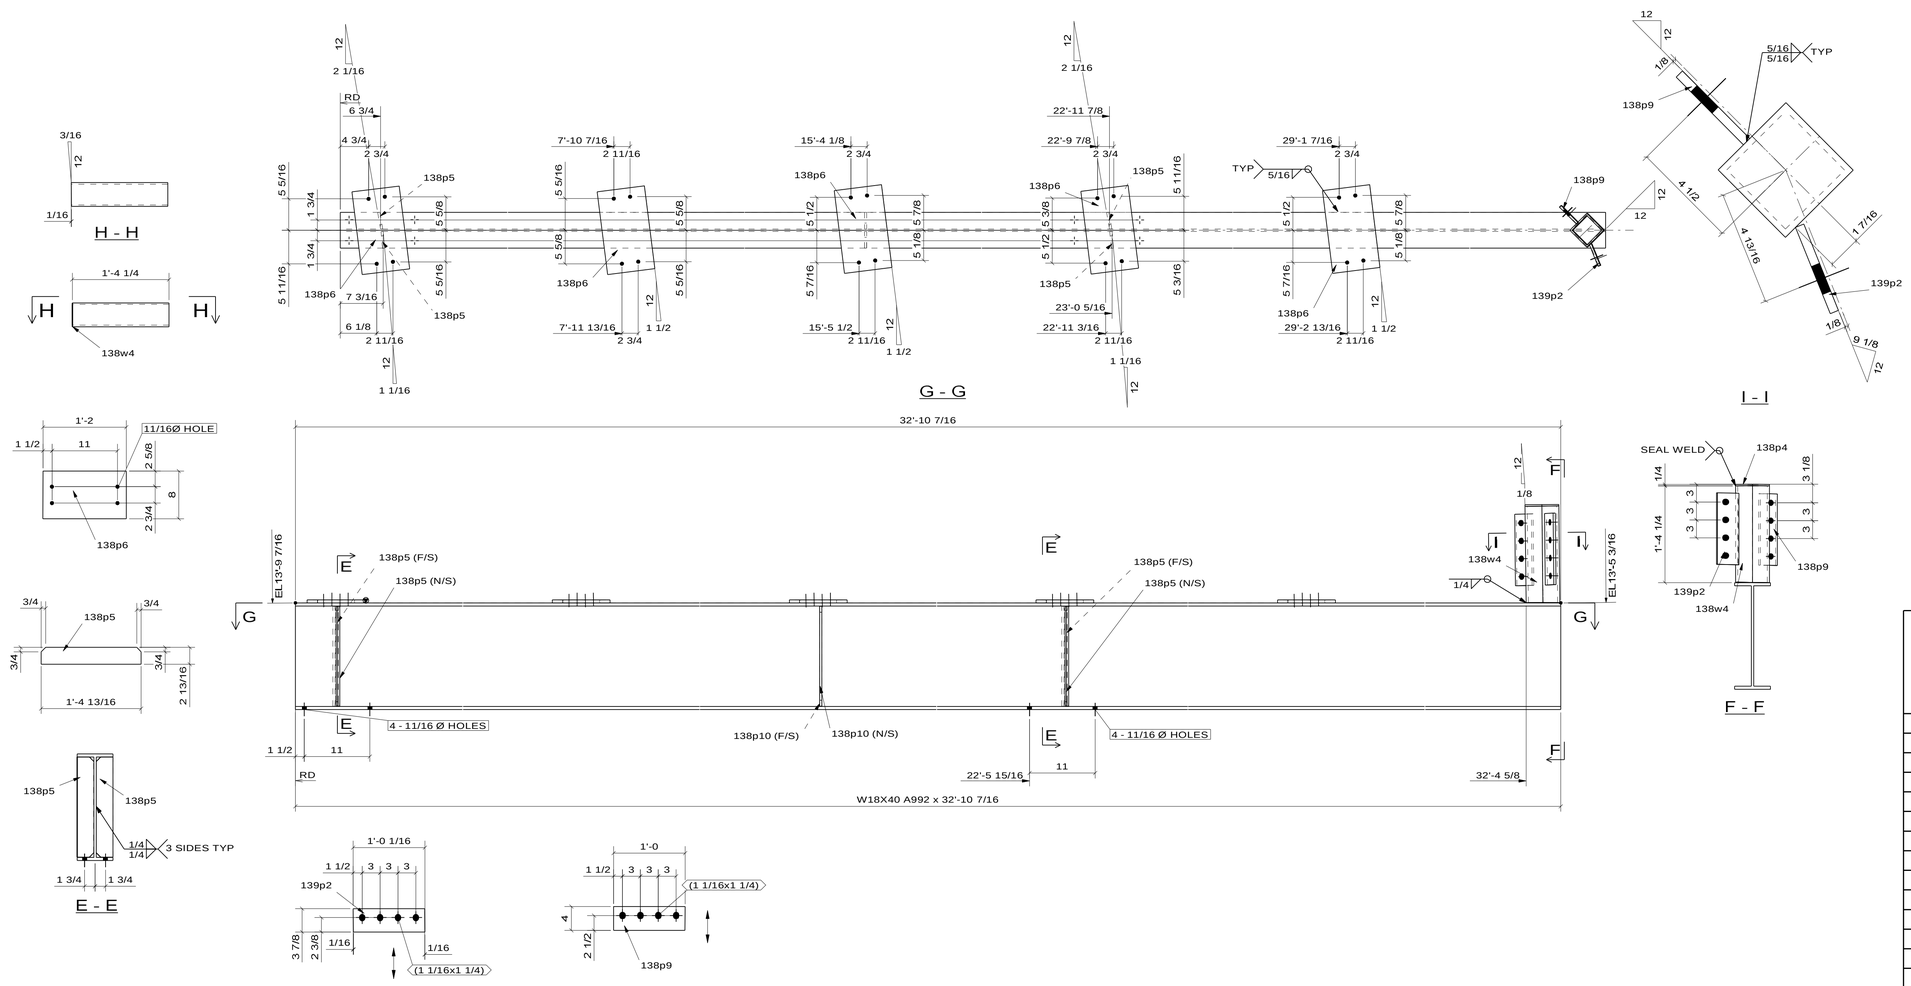

PM = PLAIN MATERIAL

FOR FIELD USE

FABRICATION DETAILS OF BEAM