GRID LOCATION	
	15-16/A
	16/B.1-A

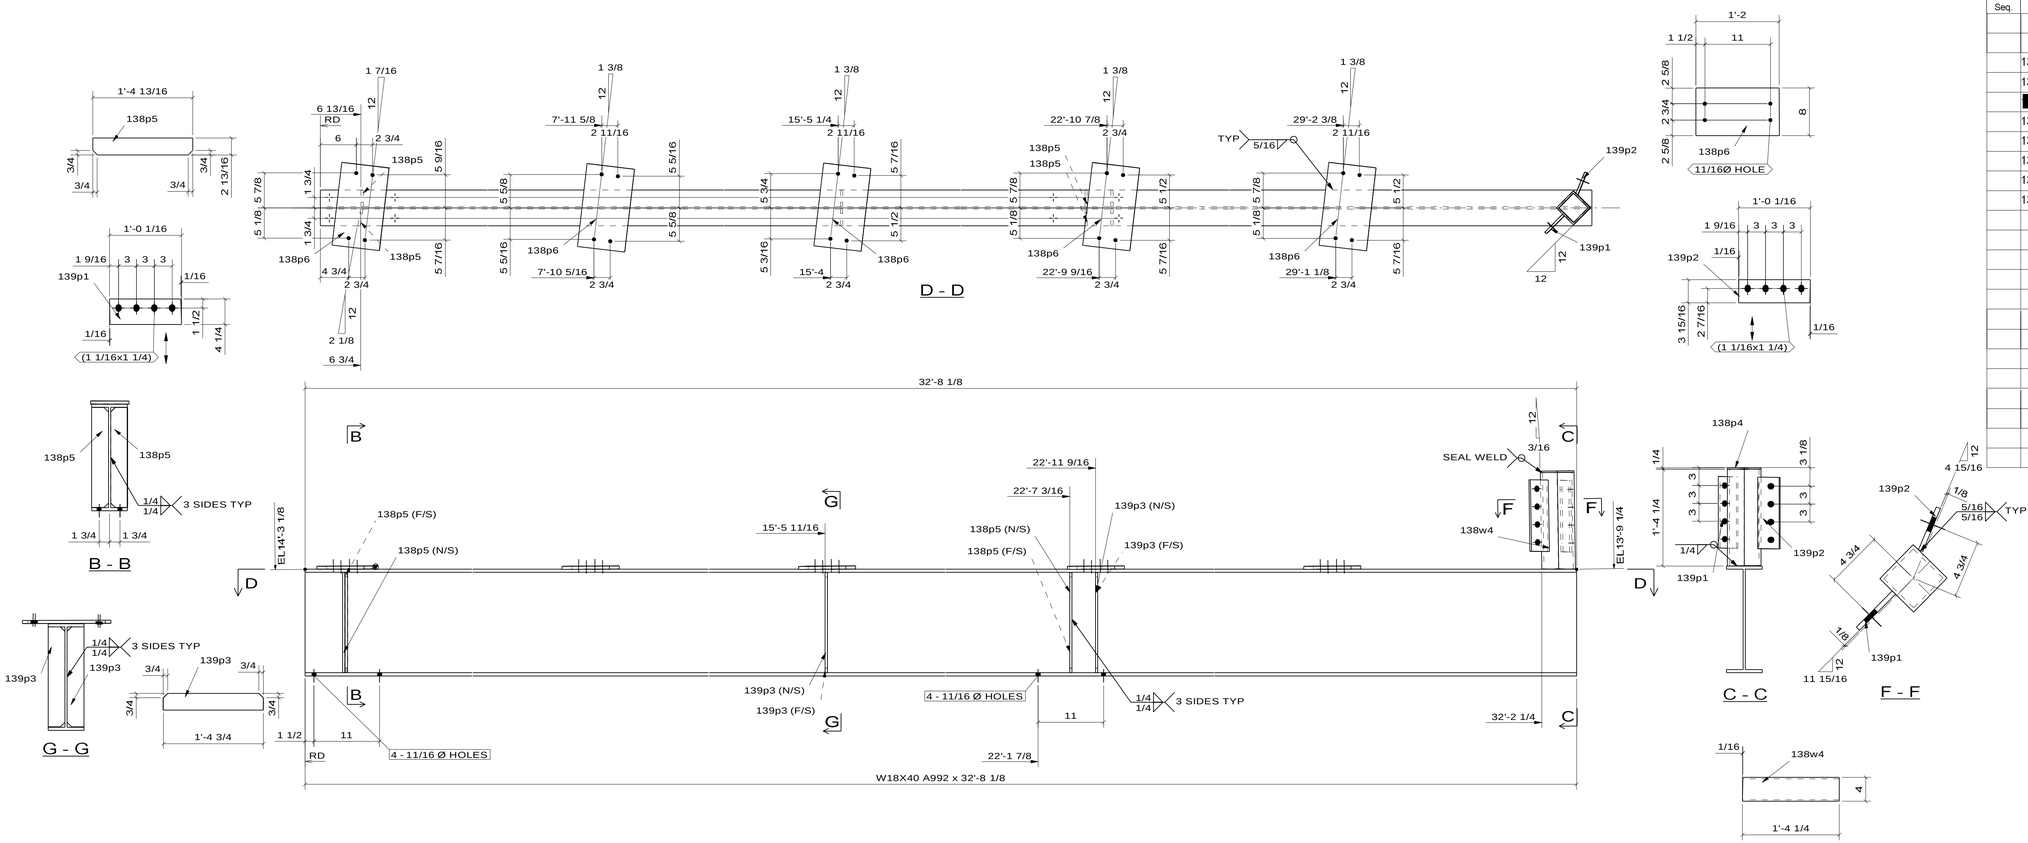

BILL OF MATERIAL

Seq.	Piece Mark	Ass'y Mark	Quantity Total	Description	Length Ft. In.	Mat'l Specification	Remarks	Wt. Unit	Wt. Ttl.
			ONE	W18X40	32'-8 1/8	A992			
	138p4		1	PL1/4X4	0'-4	A36	PM		
	138p5		4	PL3/8X2 13/16	1'-4 13/16	A36			
	[redacted]								
	138p6		5	PL1/2X8	1'-2	A36			
	138w4		1	HSS4X4X1/4	1'-4 1/4	A500-GR.B			
	139p1		1	PL3/8X4 1/4	1'-0 1/16	A36			
	139p2		1	PL3/8X3 15/16	1'-0 1/16	A36			
	139p3		4	PL3/8X2 13/16	1'-4 13/16	A36			
			4	5/8 Ø A325N	2 1/4				
			4	5/8 Ø A325N	2 1/4				
			4	5/8 Ø A325N	2 1/4				
			4	5/8 Ø A325N	2 1/4				
			4	5/8 Ø A325N	2 1/4				
			ONE	W24X68	12'-10 9/16	A992			
			6	1 Ø A490SC	2 3/4				
			6	1 Ø A490SC	2 3/4				
		139B3	ONE	W16X31	14'-3 7/16	A992			
			4	3/4 Ø A325N	2				
			4	3/4 Ø A325N	2				

PM = PLAIN MATERIAL

FOR FIELD USE

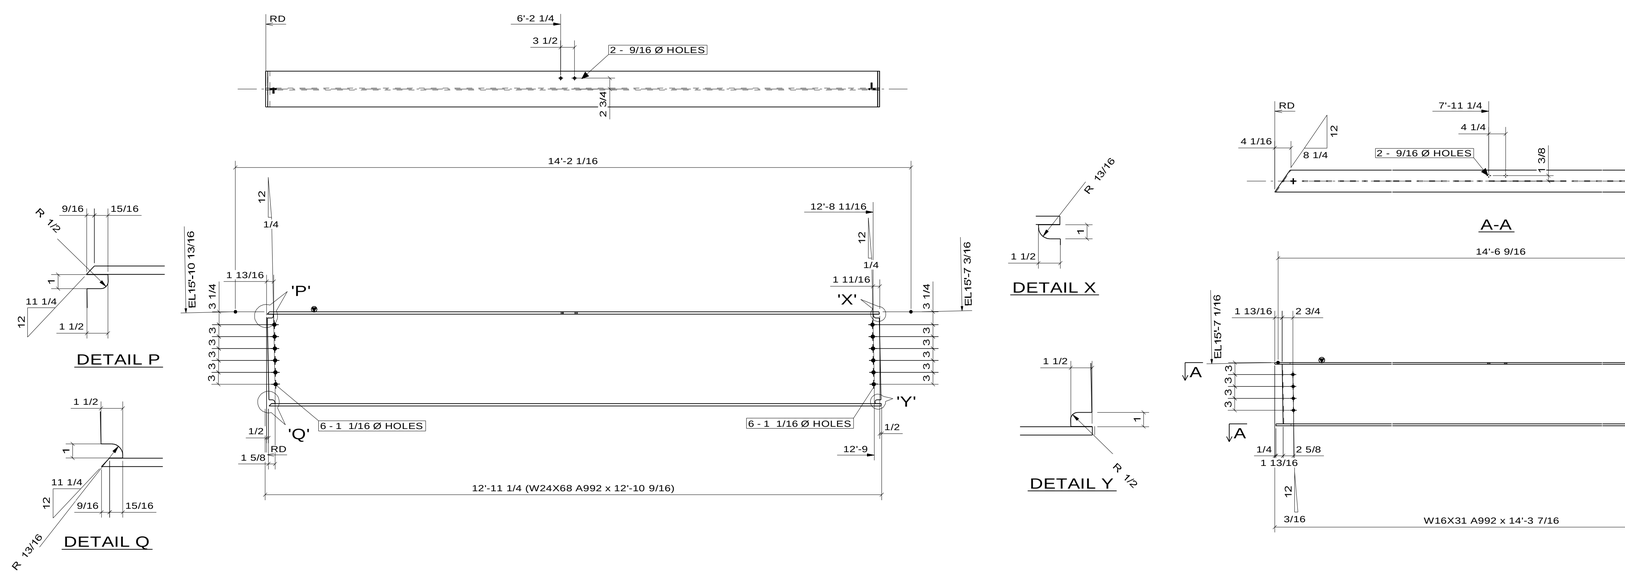

FABRICATION DETAILS OF BEAM