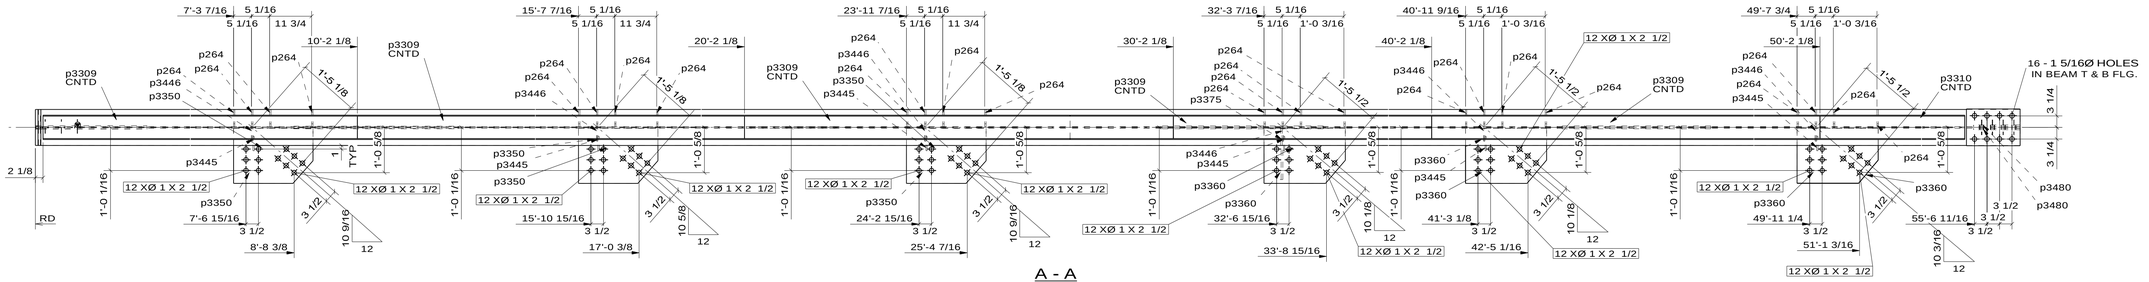

A - A

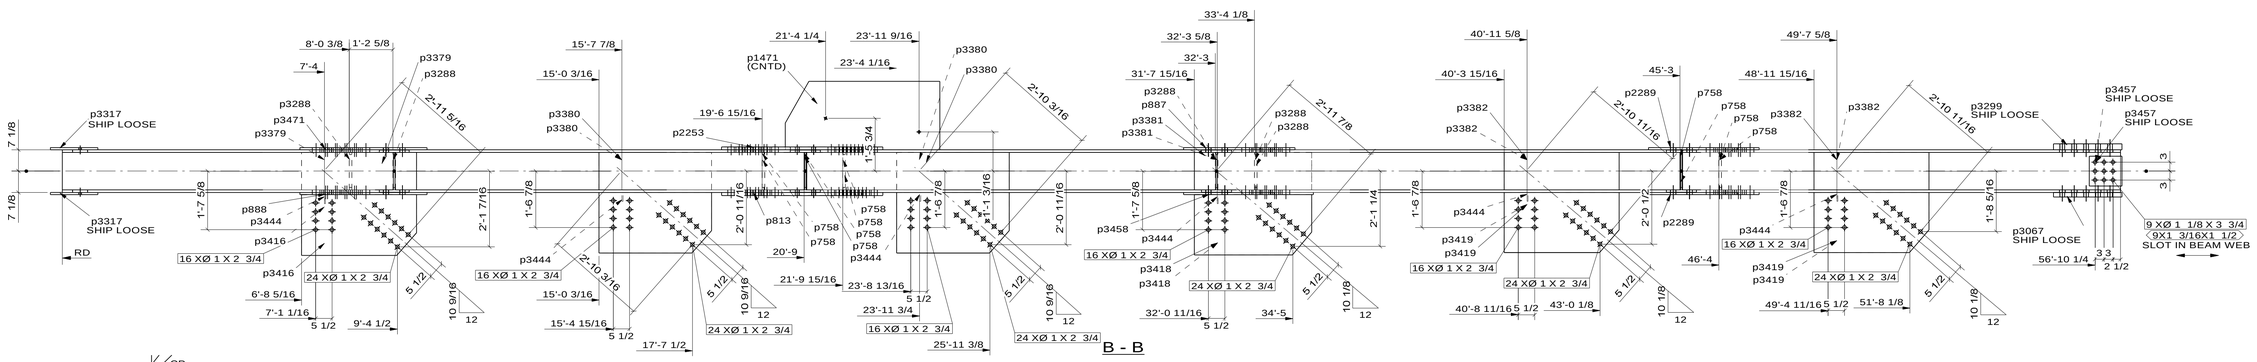

B - B

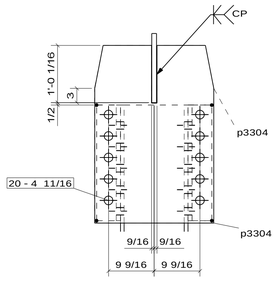

C - C

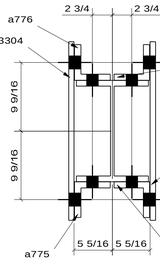

1 - 1

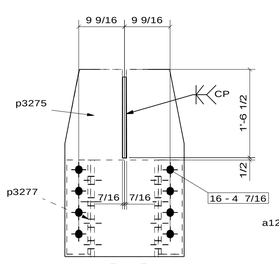

D - D

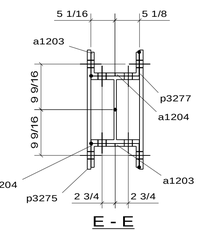

E - E

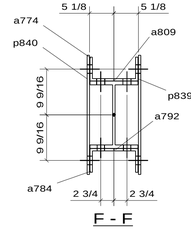

F - F

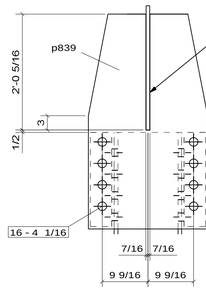

G - G

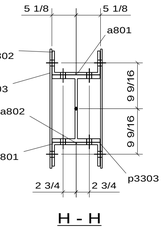

H - H

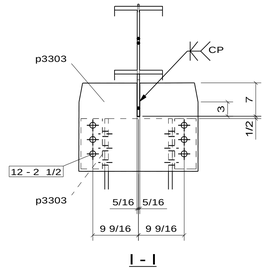

I - I

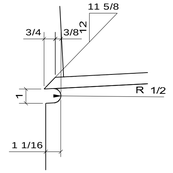

DETAIL OF `A'

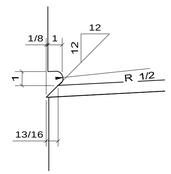

DETAIL OF `B'

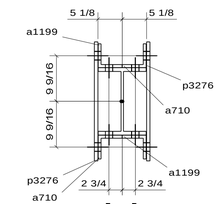

J - J

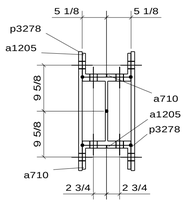

M - M

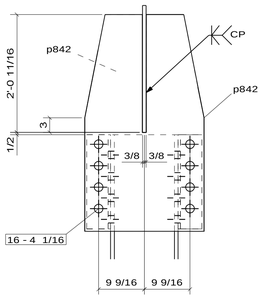

L - L

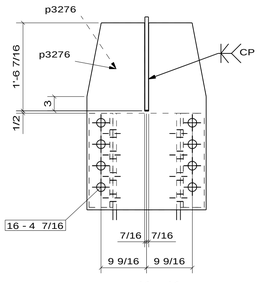

K - K

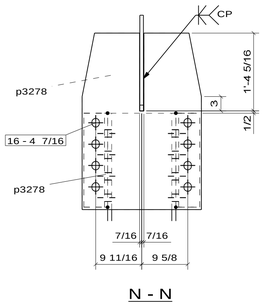

N - N

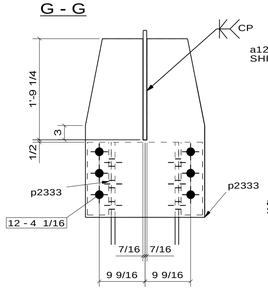

O - O

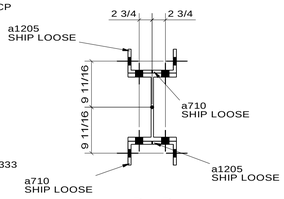

P - P

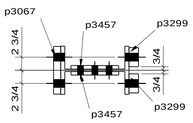

W - W

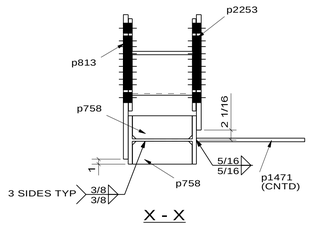

X - X

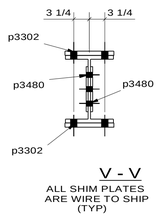

V - V

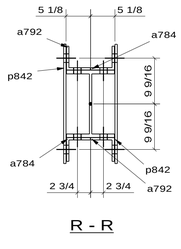

R - R

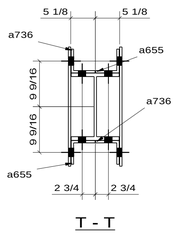

T - T

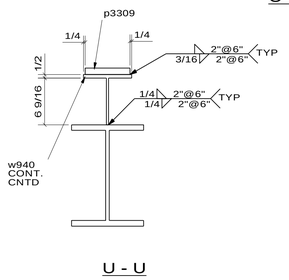

U - U

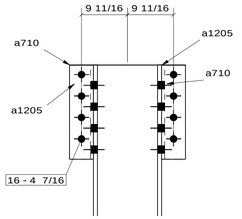

Q - Q

CP = COMPLETE PENETRATION

FOR FIELD USE

FABRICATION DETAIL OF TRUSS